Dispoziční řešení mateřské školy

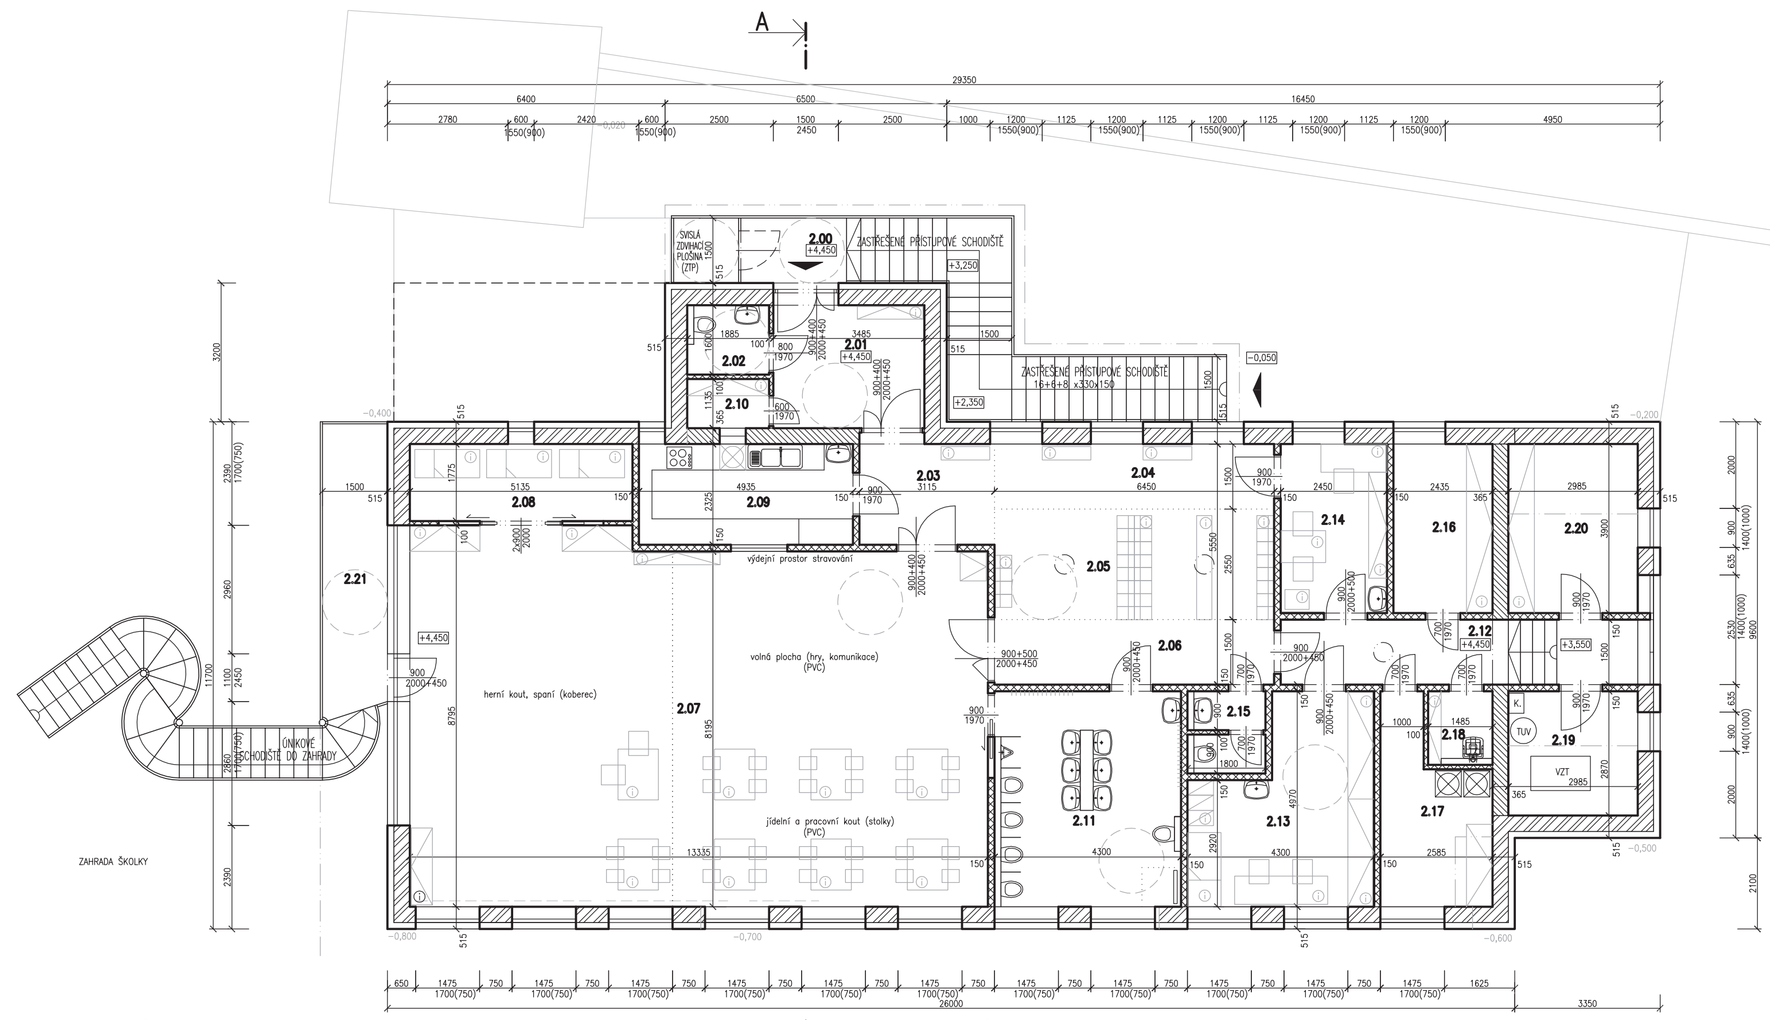

POZNÁMKA

- UPRAVENÉ PROSTORY ČÁSTI (PATRA) OBJEKTU – MŠ – JSOU NAVRŽENY (DIMENZOVÁNY) NA UMÍSTĚNÍ POČTU max. 25+3 DĚTÍ
- UVAŽUJE SE S POČTEM max. 3 ZAMĚSTNANCŮ – 2 UČITELKY + 1 PROVOZNÍ
- PŘÍSTUP DO MŠ (2.NP PATRO) PO VEKOVNÍM ZASTŘEŠENÉM SCHODIŠTI ZE STÁV. ZPEVNĚNÉ PLOCHY TERÉNU V SEVERNÍ ČÁSTI OBJEKTU
- PŘÍSTUP ŽÁKA, NEBO OSOBY ZTP DO MŠ (2.NP PATRO) POMOCÍ (ZASTŘEŠENÉ) ZDVIHACÍ PLOŠINY ZE STÁV. ZPEVNĚNÉ PLOCHY TERÉNU V SEVERNÍ ČÁSTI OBJEKTU
- NUTNÉ ÚNIKOVÉ SCHODIŠTĚ SMĚŘEM DO ZAHRADY Z LODŽIE (exteriér)
- ZAHRADA MŠ NAVAZUJÍCÍ NA OBJEKT V JZ ČÁSTI, viz. samostatný projekt

POZNÁMKA

- ŘEŠENÍ USPOŘÁDÁNÍ PRVKŮ VYBAVENÍ MŠ DÁVÁ MOŽNOST UMÍSTĚNÍ DÍTĚTE ZTP, viz. Vyhláška č.398/2009 Sb.
- PRVKY VYBAVENÍ UMÝVÁRNY, WC, SPRCHY BUDOU SPLŇOVAT POŽADAVEK ZAŘÍZENÍ PRO DĚTI PŘEDŠKOLNÍHO VĚKU – PŘEDEVŠÍM ROZMĚRY A UMÍSTĚNÍ – UMÝVADLA, ZÁCHODOVÉ MÍSY, PSOÁR, SPRCHA , viz. Vyhláška č.410/2005 Sb. se změnami: 343/2009 Sb.
- PRVKY INTERIÉROVÉHO VYBAVENÍ ① – BUDOU SPLŇOVAT POŽADAVEK ZAŘÍZENÍ PRO DĚTI PŘEDŠKOLNÍHO VĚKU – PŘEDEVŠÍM LEHÁTKA, STOLEČKY, ŽIDLIČKY, SKŘÍŇKY, viz. samostatný výkres REGÁLY PRO RUČNÍČKY otd., viz. Vyhláška č.410/2005 Sb. se změnami: 343/2009 Sb.
  – MAJÍ CHARAKTER VARIABILNÍHO UMÍSTĚNÍ
- VYTÁPĚNÍ SAMOSTATNÉ (PRO ČÁST OBJEKTU MŠ) – KONDENZAČNÍ KOTEL, TEPLOVODNÍ SYSTÉM, PODLAHOVÉ VYTÁPĚNÍ (PROSTORY S POHYBEM DĚTI) + TĚLESA, viz. Zpráva
- VZDUCHOTECHNIKA – KOMBINACE PŘIROZENÉHO A NUCENÉHO VĚTRÁNÍ – TEPLOVZDUŠNÉ VĚTRÁNÍ S REKUPERAČNÍ VZT JEDNOTKOU (PROSTORY S POHYBEM DĚTI), viz. Zpráva

LEGENDA MÍSTNOSTÍ 2.NP PATRA

Č.	ÚČEL MÍSTNOSTI	PLOCHA	PODLAHA	SVĚTLÁ VÝŠKA (m)	POZNÁMKA
2.00	VSTUPNÍ PODESTA (SCHODIŠTĚ) ext.	4,00	tahokov	3,0	
2.01	ZÁDVEŘÍ	10,50	keramická dlažba	3,0	
2.02	POHOTOVOSTNÍ WC (ZTP)	3,00	keramická dlažba	2,6	keram. obklad v.2000
2.03	VSTUPNÍ HALA	7,50	povlaková podlahovina (PVC/ALTRO)	3,0	
2.04	CHODBA – VSTUPNÍ HALA	9,50	povlaková podlahovina (PVC/ALTRO)	3,0	
2.05	ŠATNA	16,50	povlaková podlahovina (PVC/ALTRO)	3,0	
2.06	CHODBA – ŠATNA	9,50	povlaková podlahovina (PVC/ALTRO)	3,0	
2.07	HERNA, JÍDELNA, LOŽNICE	113,0	dřevo	3,0	
2.08	SKLAD LEHÁTEK	9,00	povlaková podlahovina (PVC/ALTRO)	3,0	
2.09	PŘÍPRAVNA STRAVOVÁNÍ	11,50	povlaková podlahovina (PVC/ALTRO)	3,0	keram. obklad v.2000, za linkou
2.10	SPIŽ	2,50	keramická dlažba	2,6	keram. obklad v.2000
2.11	UMÝVÁRNA, WC, SPRCHA (ZTP)	21,50	povlaková podlahovina (PVC/ALTRO)	3,0	keram. obklad v.2000
2.12	CHODBA	12,50	povlaková podlahovina (PVC/ALTRO)	3,0	
2.13	DENNÍ MÍSTNOST zam.	17,50	povlaková podlahovina (PVC/ALTRO)	3,0	
2.14	KANCELÁŘ	9,50	povlaková podlahovina (PVC/ALTRO)	3,0	
2.15	WC zam.	3,50	povlaková podlahovina (PVC/ALTRO)	2,6	keram. obklad v.2000
2.16	SKLAD ČISTÉHO PRÁDLA	9,00	povlaková podlahovina (PVC/ALTRO)	3,0	keram. obklad v.2000
2.17	SKLAD ŠPINAVÉHO PRÁDLA, PRANÍ	10,00	povlaková podlahovina (PVC/ALTRO)	3,0	keram. obklad v.2000
2.18	ÚKLIDOVÁ MÍSTNOST	2,50	povlaková podlahovina (PVC/ALTRO)	2,6	keram. obklad v.2000
2.19	TECHNICKÁ MÍSTNOST	8,50	keramická dlažba	3,0	
2.20	PŘÍRUČNÍ SKLAD	11,50	keramická dlažba	3,0	
2.21	LODŽIE ext.	10,50	tahokov		

LEGENDA HMOT

- OBVODOVÁ KONSTRUKCE tl.515mm – ZDIVO POROTHERM 36,5 CB + ZATEPLOVACÍ FASÁDNÍ SYSTÉM tl.150mm
- VNITŘNÍ NOSNÉ ZDIVO – POROTHERM 36,5 CB
- PŘÍČKOVÉ KONSTRUKCE – SYSTÉM POROTHERM

POZNÁMKA

- PROJEKT JE ŘEŠEN V RÁMCI RESPEKTOVÁNÍ, KROMĚ JINÉHO, VYHLÁŠKY č.410/2005 Sb. O HYGIENICKÝCH POŽADAVCÍCH NA PROSTORY A PROVOZ ZAŘÍZENÍ PROVOZOVEN PRO VÝCHOVU A VZDĚLÁVÁNÍ DĚTÍ A MLADISTVÝCH, SE ZMĚNAMI: 343/2009 Sb.
- PROJEKT JE ŘEŠEN V RÁMCI RESPEKTOVÁNÍ, KROMĚ JINÉHO, VYHLÁŠKY č.398/2009 Sb. O OBECNÝCH TECHNICKÝCH POŽADAVCÍCH ZABEZPEČUJÍCÍCH BEZBARIÉROVÉ UŽÍVÁNÍ STAVBY

LEGENDA ZÁMĚRU

STÁVAJÍCÍ OBJEKT – KULTURNÍ DŮM – VE VÝCHODNÍ ČÁSTI SÁL SE ZÁZEMÍM, V ZÁPADNÍ ČÁSTI BYDLENÍ
viz. samostatné výkresy – PŘÍZEMNÍ NEPODKLEPENÝ OBJEKT, PŮDNÍ PROSTOR POD VALBOVOU STŘECHOU

NÁSTAVBA – NOVÉ 2.NP PATRO – MATEŘSKÁ ŠKOLA (PŮV. PŮDNÍ PROSTOR)
PŘÍSTAVBA – VSTUPNÍ A ÚNIKOVÉ SCHODIŠTĚ (LODŽIE) V EXTERIÉRU
STAVEBNÍ ÚPRAVY – DROBNÉ ÚPRAVY V 1.NP PŘÍZEMÍ (SÁL SE ZÁZEMÍM)

POZNÁMKA

- VEŠKERÉ NAVAZUJÍCÍ KONSTRUKCE NUTNO PŘEMĚŘIT A DOMĚŘIT

výškový systém relativní (±0,000...PODLAHA 1.NP PŘÍZEMÍ)

VED.PROJEKTANT	ODPOV.PROJ.	VYPRACOVAL	KONTROLOVAL	ING. ERIK VOLF projekční kancelář Masarykova 24, 678 01 Blansko tel.: 608 895 884
Ing. Erik Volf	Ing. Erik Volf	Ing. Erik Volf	Ing. Erik Volf	

Kraj Jihomoravský	MÚ Blansko	FORMÁT 3 A4	KOPIE
INVESTOR Obec Svinošice, Svinošice 1, 679 22		DATUM 11/2015	
STAVBA **MATEŘSKÁ ŠKOLA POD DUBOVÝM KOPCEM SVINOŠICE** Svinošice č.p.1, parc.č. 213, 214, 215		STUPEŇ DÚR,DSP	
		ZAK.ČÍS.	
		MĚŘ. 1:100	
OBSAH **NOVÝ STAV – PŮDORYS 2.NP PATRO** PŘÍSTAVBA, NÁSTAVBA, STAVEBNÍ ÚPRAVY		ČÍS.VÝKR. 9	ČÁST D