



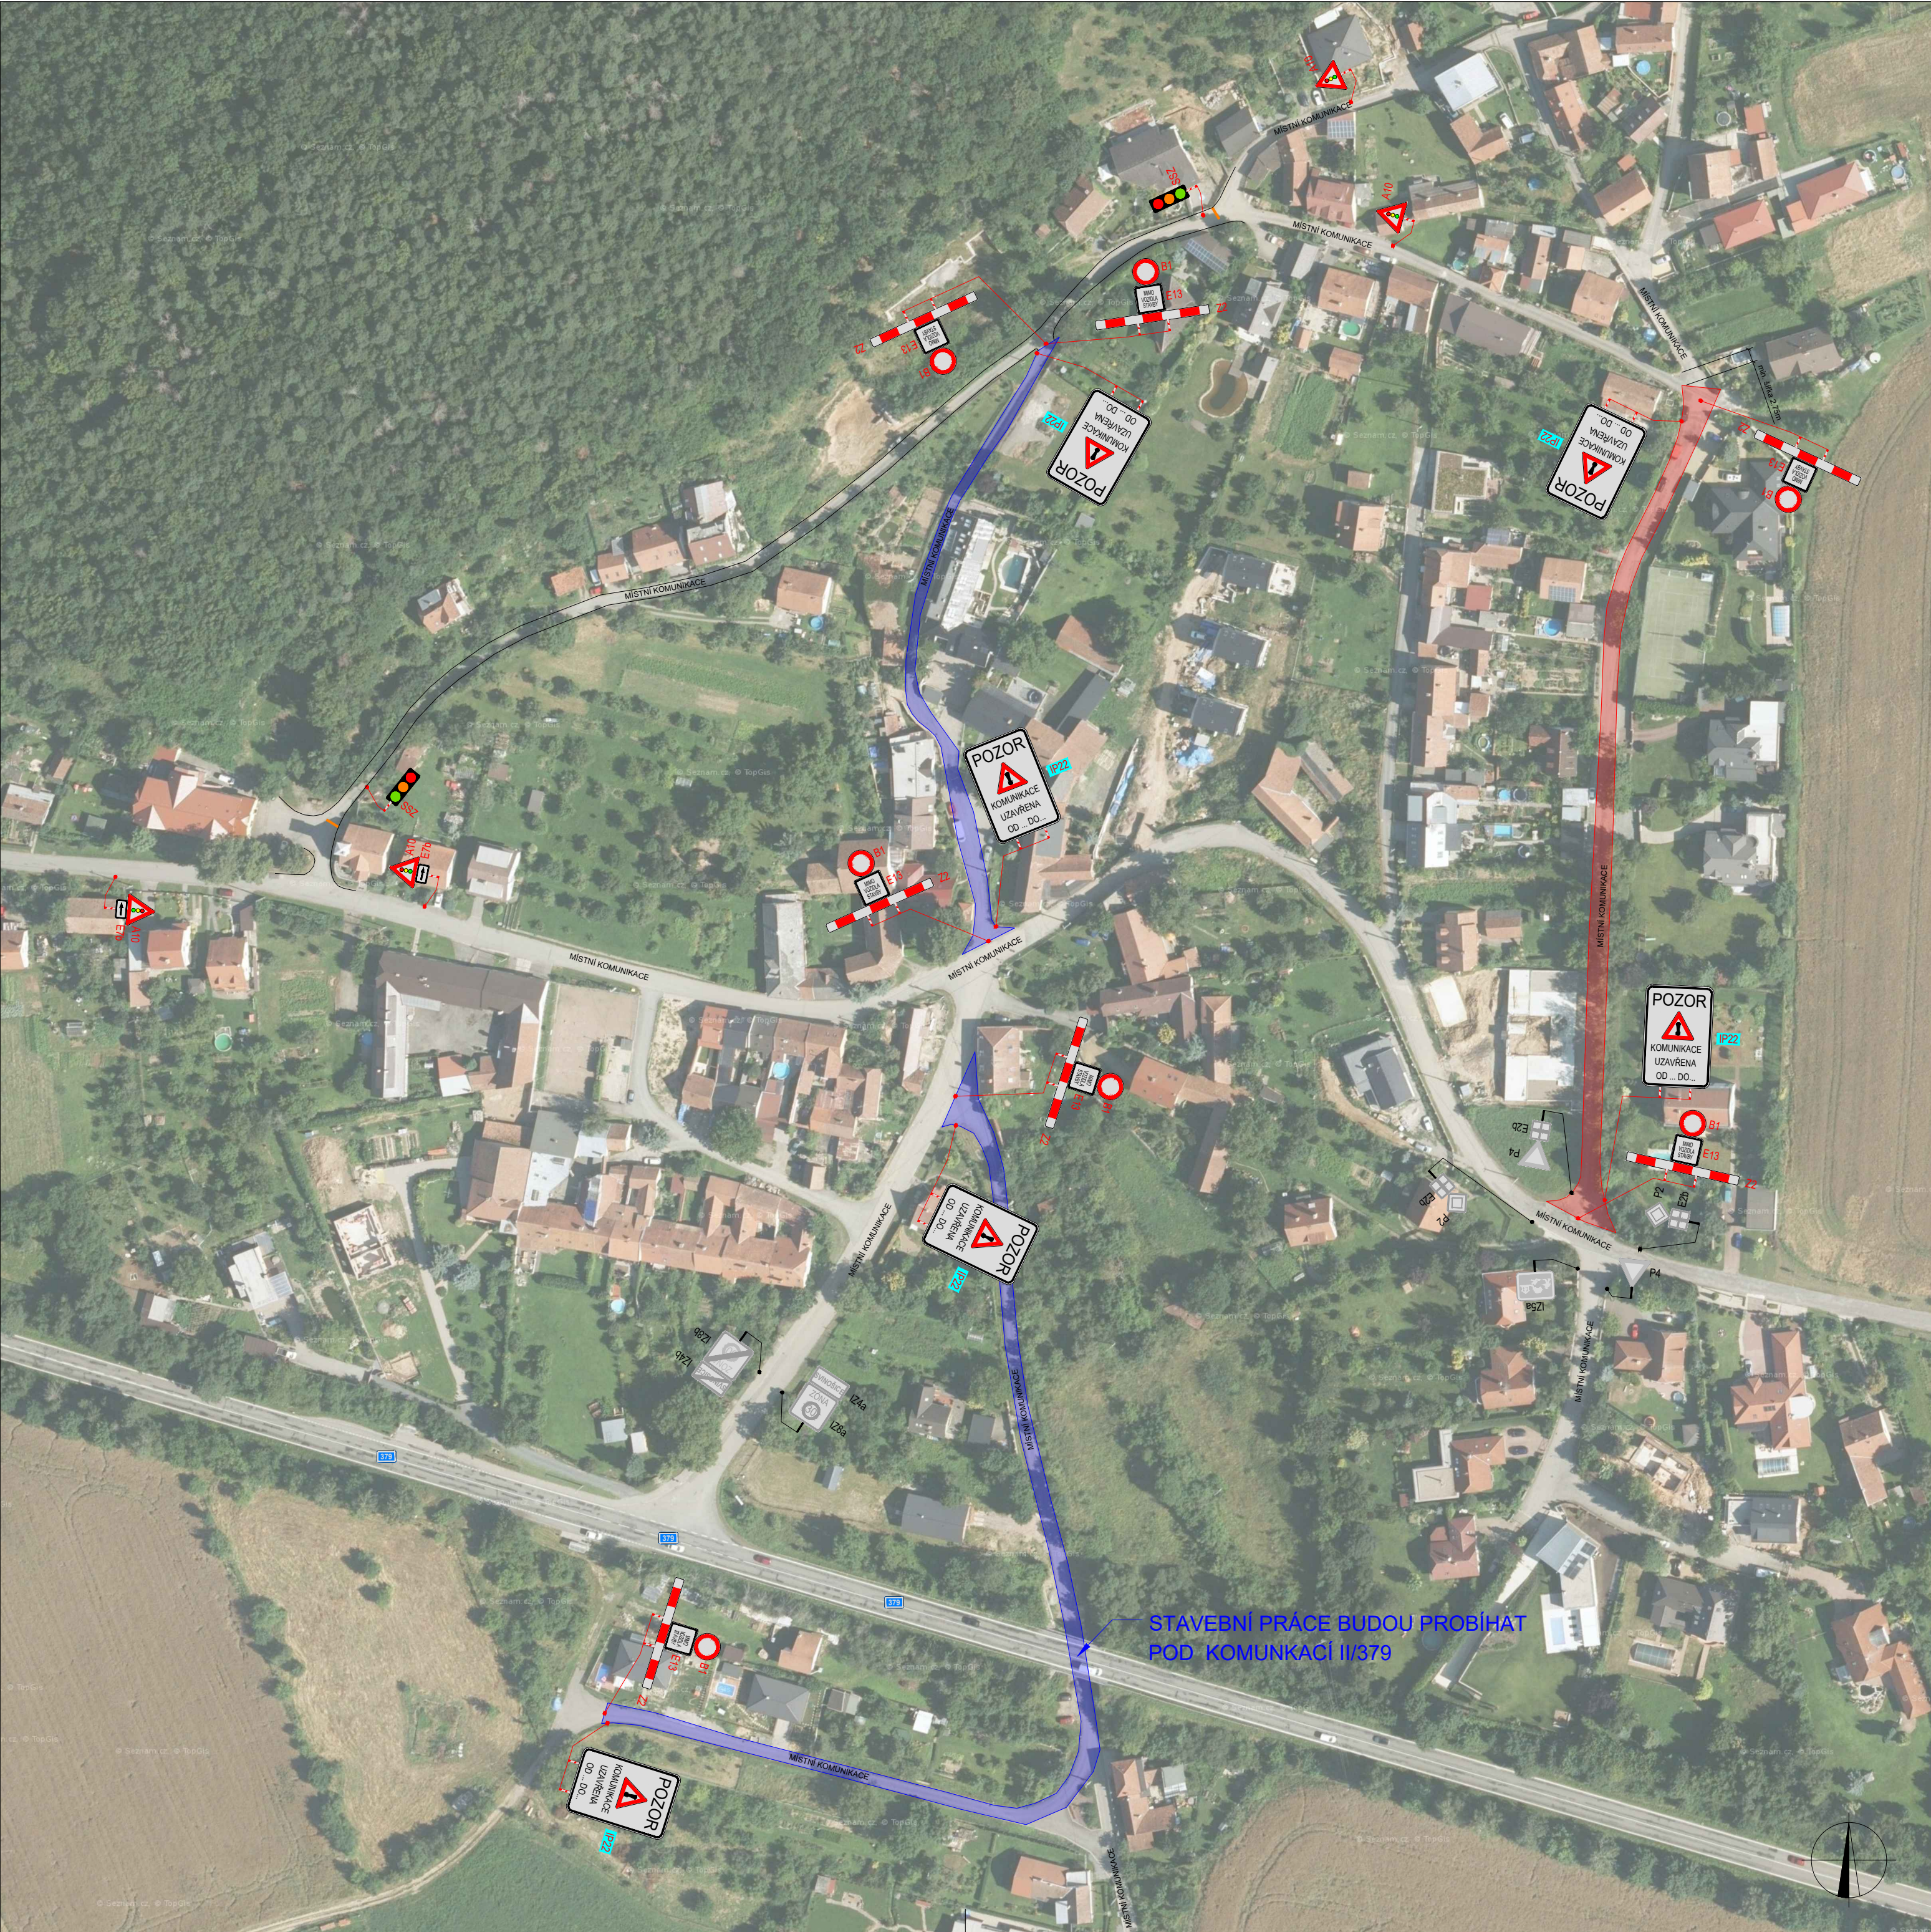

POLICIE ČESKÉ REPUBLIKY - KŘP		
PLATNOST TOHOTO VYJÁDRĚNÍ JE 1 ROK. V dne	SOUHLASÍME S PDZ, ZUK, UZAVÍRKOU. V dne	SOUHLASÍME S PDZ, ZUK, UZAVÍRKOU. V dne

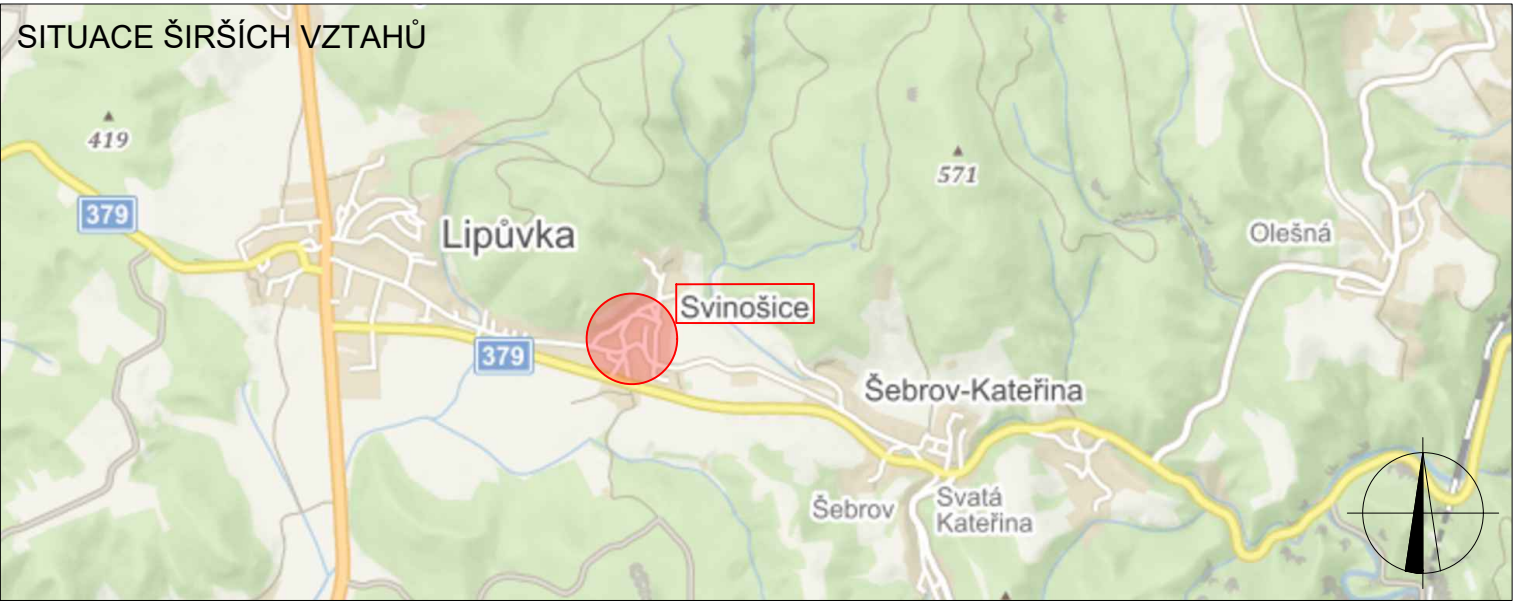

LEGENDA

-  TRVALÉ VISLÉ DOPRAVNÍ ZNAČENÍ
-  DOČASNĚ ZNEPLATNĚNÉ TRVALÉ DOPRAVNÍ ZNAČENÍ
-  NAVRŽENÉ PŘECHODNÉ DOPRAVNÍ ZNAČENÍ
-  NAVRŽENÉ PŘECHODNÉ DOPRAVNÍ ZNAČENÍ OSAZENO 7 DNÍ PŘED UZAVÍRKOU
-  ZÁBOR: KOMUNIKACE
-  ZÁBOR: KOMUNIKACE

Použité dopravní značení bude v základní velikosti a v reflexním provedení tř.1 K návrhu dopravního značení bylo využito TP 65 Zásady pro dopravní značení na pozemních komunikacích, TP 66 Zásady pro označování pracovních míst na pozemních komunikacích, II.vydání			
VYPRACOVAL: Kateřina Sofková, DiS.			 DoZBos s.r.o. Průmyslová 12 680 01 Boskovice E-mail: dozbos@dozbos.cz www.dozbos.cz
KONTROLOVAL: Ing. Mgr. Josef Janík			
NÁZEV AKCE:		DATUM:	
SVINOŠICE - SPLAŠKOVÁ KANALIZACE		03/2023	
NÁZEV PŘÍLOHY:		FORMÁT:	
SITUACE DOPRAVNĚ-INŽENÝRSKÝCH OPATŘENÍ		630 X 420	
OBSAH:		ČÍSLO ZAKÁZKY:	
UZAVÍRKA MÍSTNÍCH KOMUNIKACÍ_1.etapa			
		ČÍSLO PŘÍLOHY:	
		1.1	