


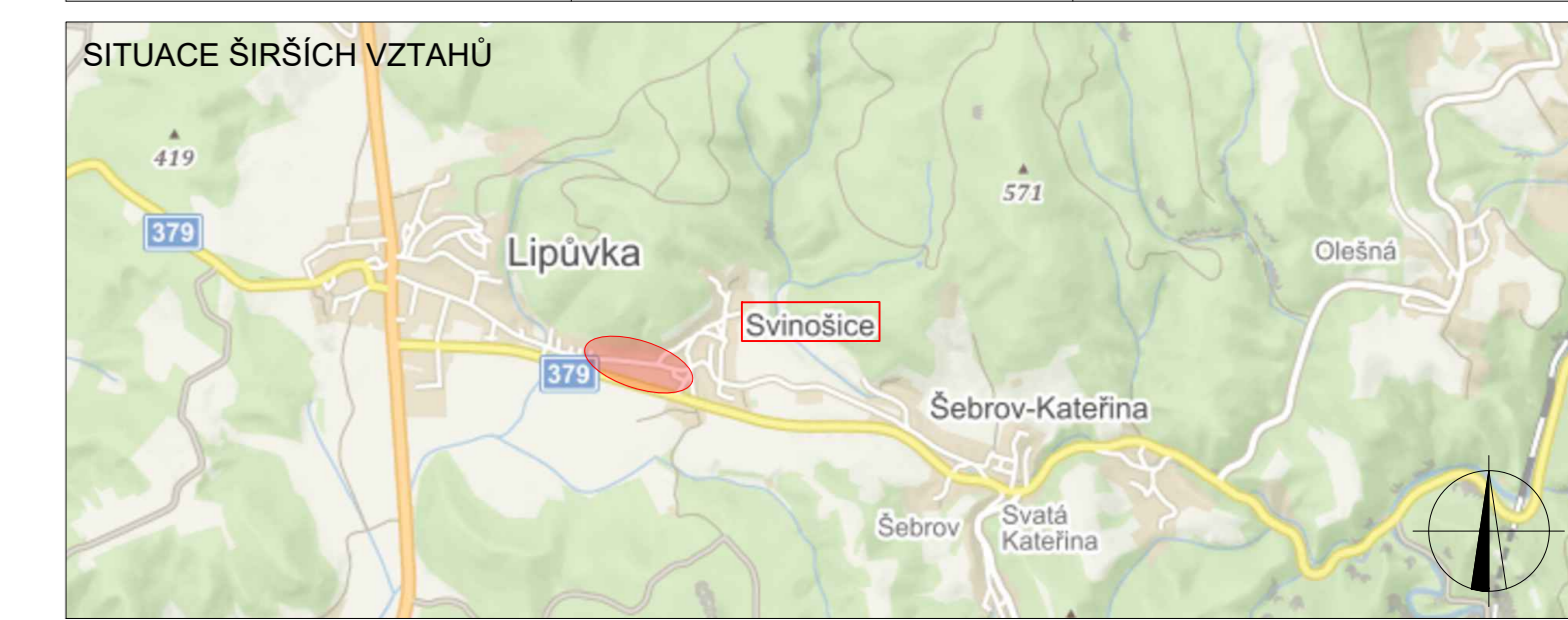

POLICIE ČESKÉ REPUBLIKY - KRP		
PLATNOST TOHOTO VYJÁDRĚNÍ JE 1 ROK. V dne	SOUHLASÍME S POZ. ZUK. UZAVÍRKOU S OT dne	SOUHLASÍME S POZ. ZUK. UZAVÍRKOU S OT dne



LEGENDA

- TRVALÉ SVISLÉ DOPRAVNÍ ZNAČENÍ
- DOČASNĚ ZNEPLATNĚNÉ TRVALÉ DOPRAVNÍ ZNAČENÍ
- NAVRŽENÉ PŘECHODNĚ DOPRAVNÍ ZNAČENÍ
- ZÁBOR: KOMUNIKACE - OBEC SVINOŠICE

Prostředí dopravního značení bude v základní velikosti a v reflexním provedení st. 1
K celkové dopravnímu značení bylo využito: TP 69 Zásady pro dopravní značení na pozemních komunikacích, TP 66 Zásady pro označování pracovních míst na pozemních komunikacích, II vydání

VYPRACOVAL: Kateřina Sofková, DiS.	DoZBos s.r.o. Průmyslová 12 680 01 Boskovice E-mail: dozbos@dozbos.cz www.dozbos.cz
KONTROLOVAL: Ing. Mgr. Josef Janik	
NÁZEV AKCE: SVINOŠICE - SPLAŠKOVÁ KANALIZACE	DATUM: 06/2023
NÁZEV PŘÍLOHY: SITUACE DOPRAVNĚ-INŽENÝRSKÝCH OPATŘENÍ	FORMÁT: 1320 X 420
OBSAH: UZAVÍRKA KOMUNIKACE	ČÍSLO ZAKÁZKY: 20230032P
	ČÍSLO PŘÍLOHY: 1,1