


POLICIE ČESKÉ REPUBLIKY - KŘP		
PLATNOST TOHOTO VYJÁDRĚNÍ JE 1 ROK. V ..... dne .....	SOUHLASÍME S PDZ, ZUK, UZAVÍRKOU S OT. V ..... dne .....	SOUHLASÍME S PDZ, ZUK, UZAVÍRKOU S OT. V ..... dne .....

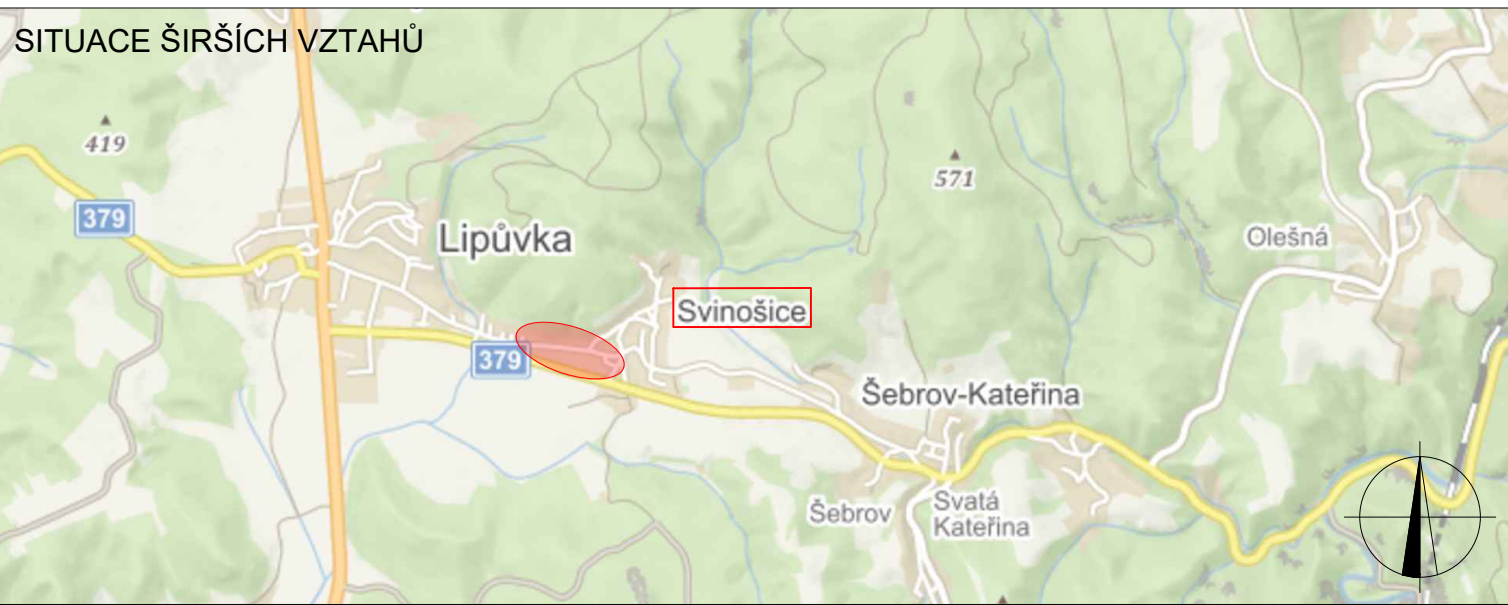

**LEGENDA**

- TRVĚLE SVISLÉ DOPRAVNÍ ZNAČENÍ
- DOČASNĚ ZNEPLATNĚNÉ TRVĚLE DOPRAVNÍ ZNAČENÍ
- NAVRŽENÉ PŘECHODNÉ DOPRAVNÍ ZNAČENÍ
- UZAVÍRKA

Použité dopravní značení bude v základní velikosti a v reflexním provedení 0.1. K návrhu dopravního značení bylo využito TP 65 Zásady pro dopravní značení na pozemních komunikacích, TP 66 Zásady pro označování pracovních míst na pozemních komunikacích, II. vydání

VYPRACOVAL: Kateřina Sofková, DiS.			DoZBos s.r.o. Průmyslová 12 680 01 Boskovice E-mail: dozbos@dozbos.cz www.dozbos.cz
KONTROLOVAL: Ing. Mgr. Josef Janík			
NÁZEV AKCE: SVINOŠICE - SPLAŠKOVÁ KANALIZACE	DATUM: 06/2023		FORMÁT: 1050 X 420
NÁZEV PŘÍLOHY: SITUACE DOPRAVNĚ-INŽENÝRSKÝCH OPATŘENÍ	ČÍSLO ZAKÁZKY: 20230032P		ČÍSLO PŘÍLOHY: 2.3
OBSAH: OBJÍZDNÁ TRASA - ZRUŠENA			