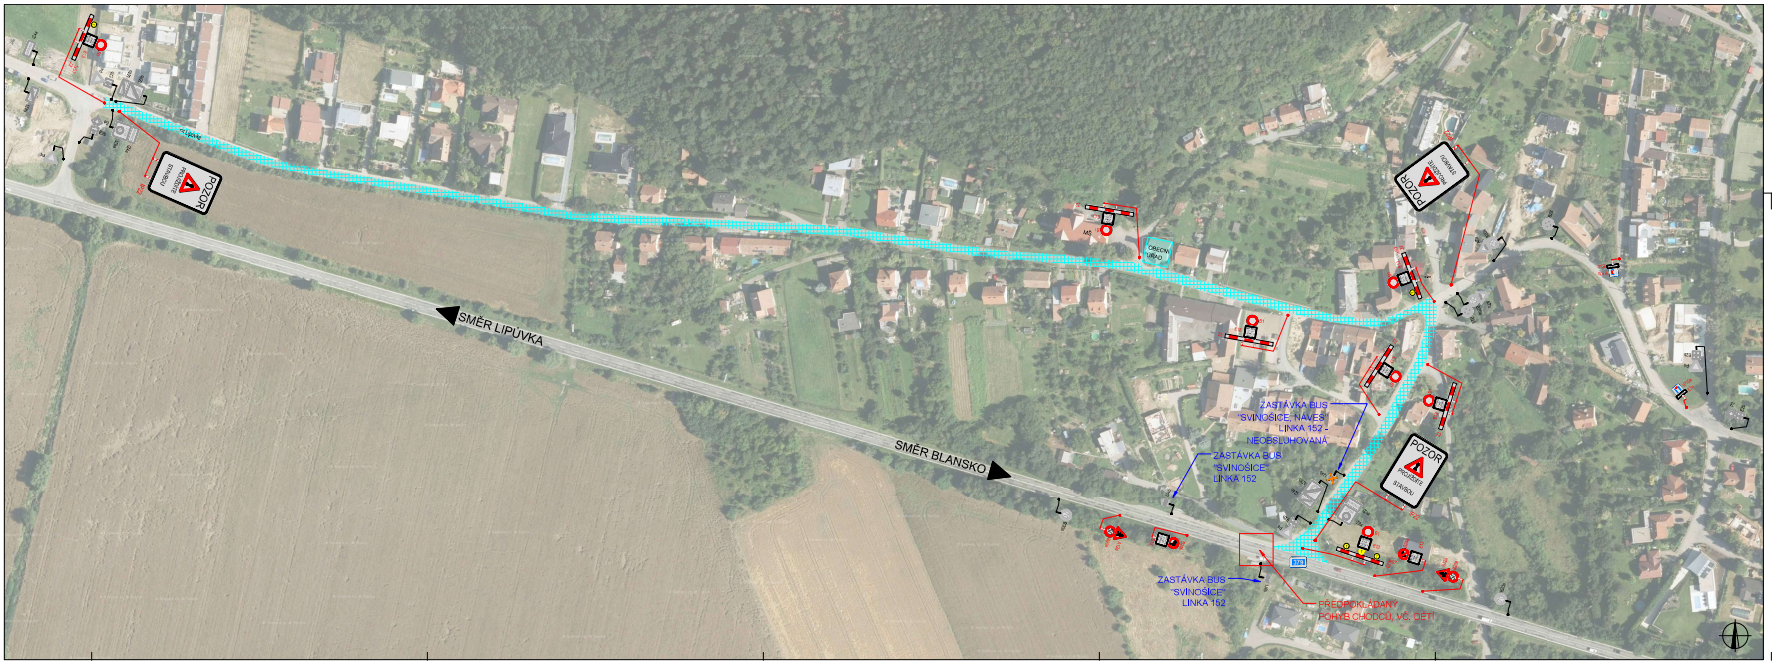

Josef Hemzal

Digitálně podepsal Josef Hemzal
Datum: 2024.10.11 09:15:59 +02'00'

POLICIE ČESKÉ REPUBLIKY - KŘP

PLATNOST TOHOTO VYJÁDŘENÍ JE 1 ROK

SOUHLASÍME S POZ. ZÚR - UZAVÍRKOU S OZ

SOUHLASÍME S POZ. ZÚR - UZAVÍRKOU S OZ

SITUACE ŠIRŠÍCH VZTAHŮ

LEGENDA

TRVALÉ SVĚTLÉ DOPRAVNÍ ZNAČENÍ

DOČASNÉ ZNEPLATNĚNÉ TRVALÉ DOPRAVNÍ ZNAČENÍ

NAVŠENÉ PŘECHODNÉ DOPRAVNÍ ZNAČENÍ

ZÁBOR KOMUNIKACE + OBEC HRANICE

Projekt stanovení dočasného a přechodného dopravního značení byl zpracován dle:
Vyhlášky č. 294/2015 Sb., kterou se provádí zákon o pozemních komunikacích, ve znění pozdějších předpisů
Vyhlášky č. 30/2001 Sb., o evidenci silničních správních deliktů a blokovém řízení, ve znění pozdějších předpisů
Vyhlášky č. 398/2009 Sb., o obecných technických požadavcích zabezpečujících užívání staveb osobami s omezenou schopností pohybu a orientace, ve znění pozdějších předpisů
Zákona č. 361/2000 Sb., o provozu na pozemních komunikacích a o změnách některých zákonů, ve znění pozdějších předpisů

VYPRACOVAL: Kateřina Sofková, DiS.		DoZBos s.r.o. Dopravní značení, bezpečnostní zařízení Svitávka 101, 679 01 Svitávka tel.: 604 200 842 www.dozbos.cz
ZODP. PROJ.: Ing. Mgr. Josef Janík		
OBJEKT: SVINOŠICE - SPLAŠKOVÁ KANALIZACE		DATUM: 09/2023
		FORMÁT: 1320 X 420
OBSAH PROJEKTU: SITUACE DOPRAVNĚ-INŽENÝRSKÝCH OPATŘENÍ		ČÍSLO ZAKÁZKY: 20230032P
NÁZEV: UZAVÍRKA KOMUNIKACE		ČÍSLO PŘÍLOHY: 1.1