



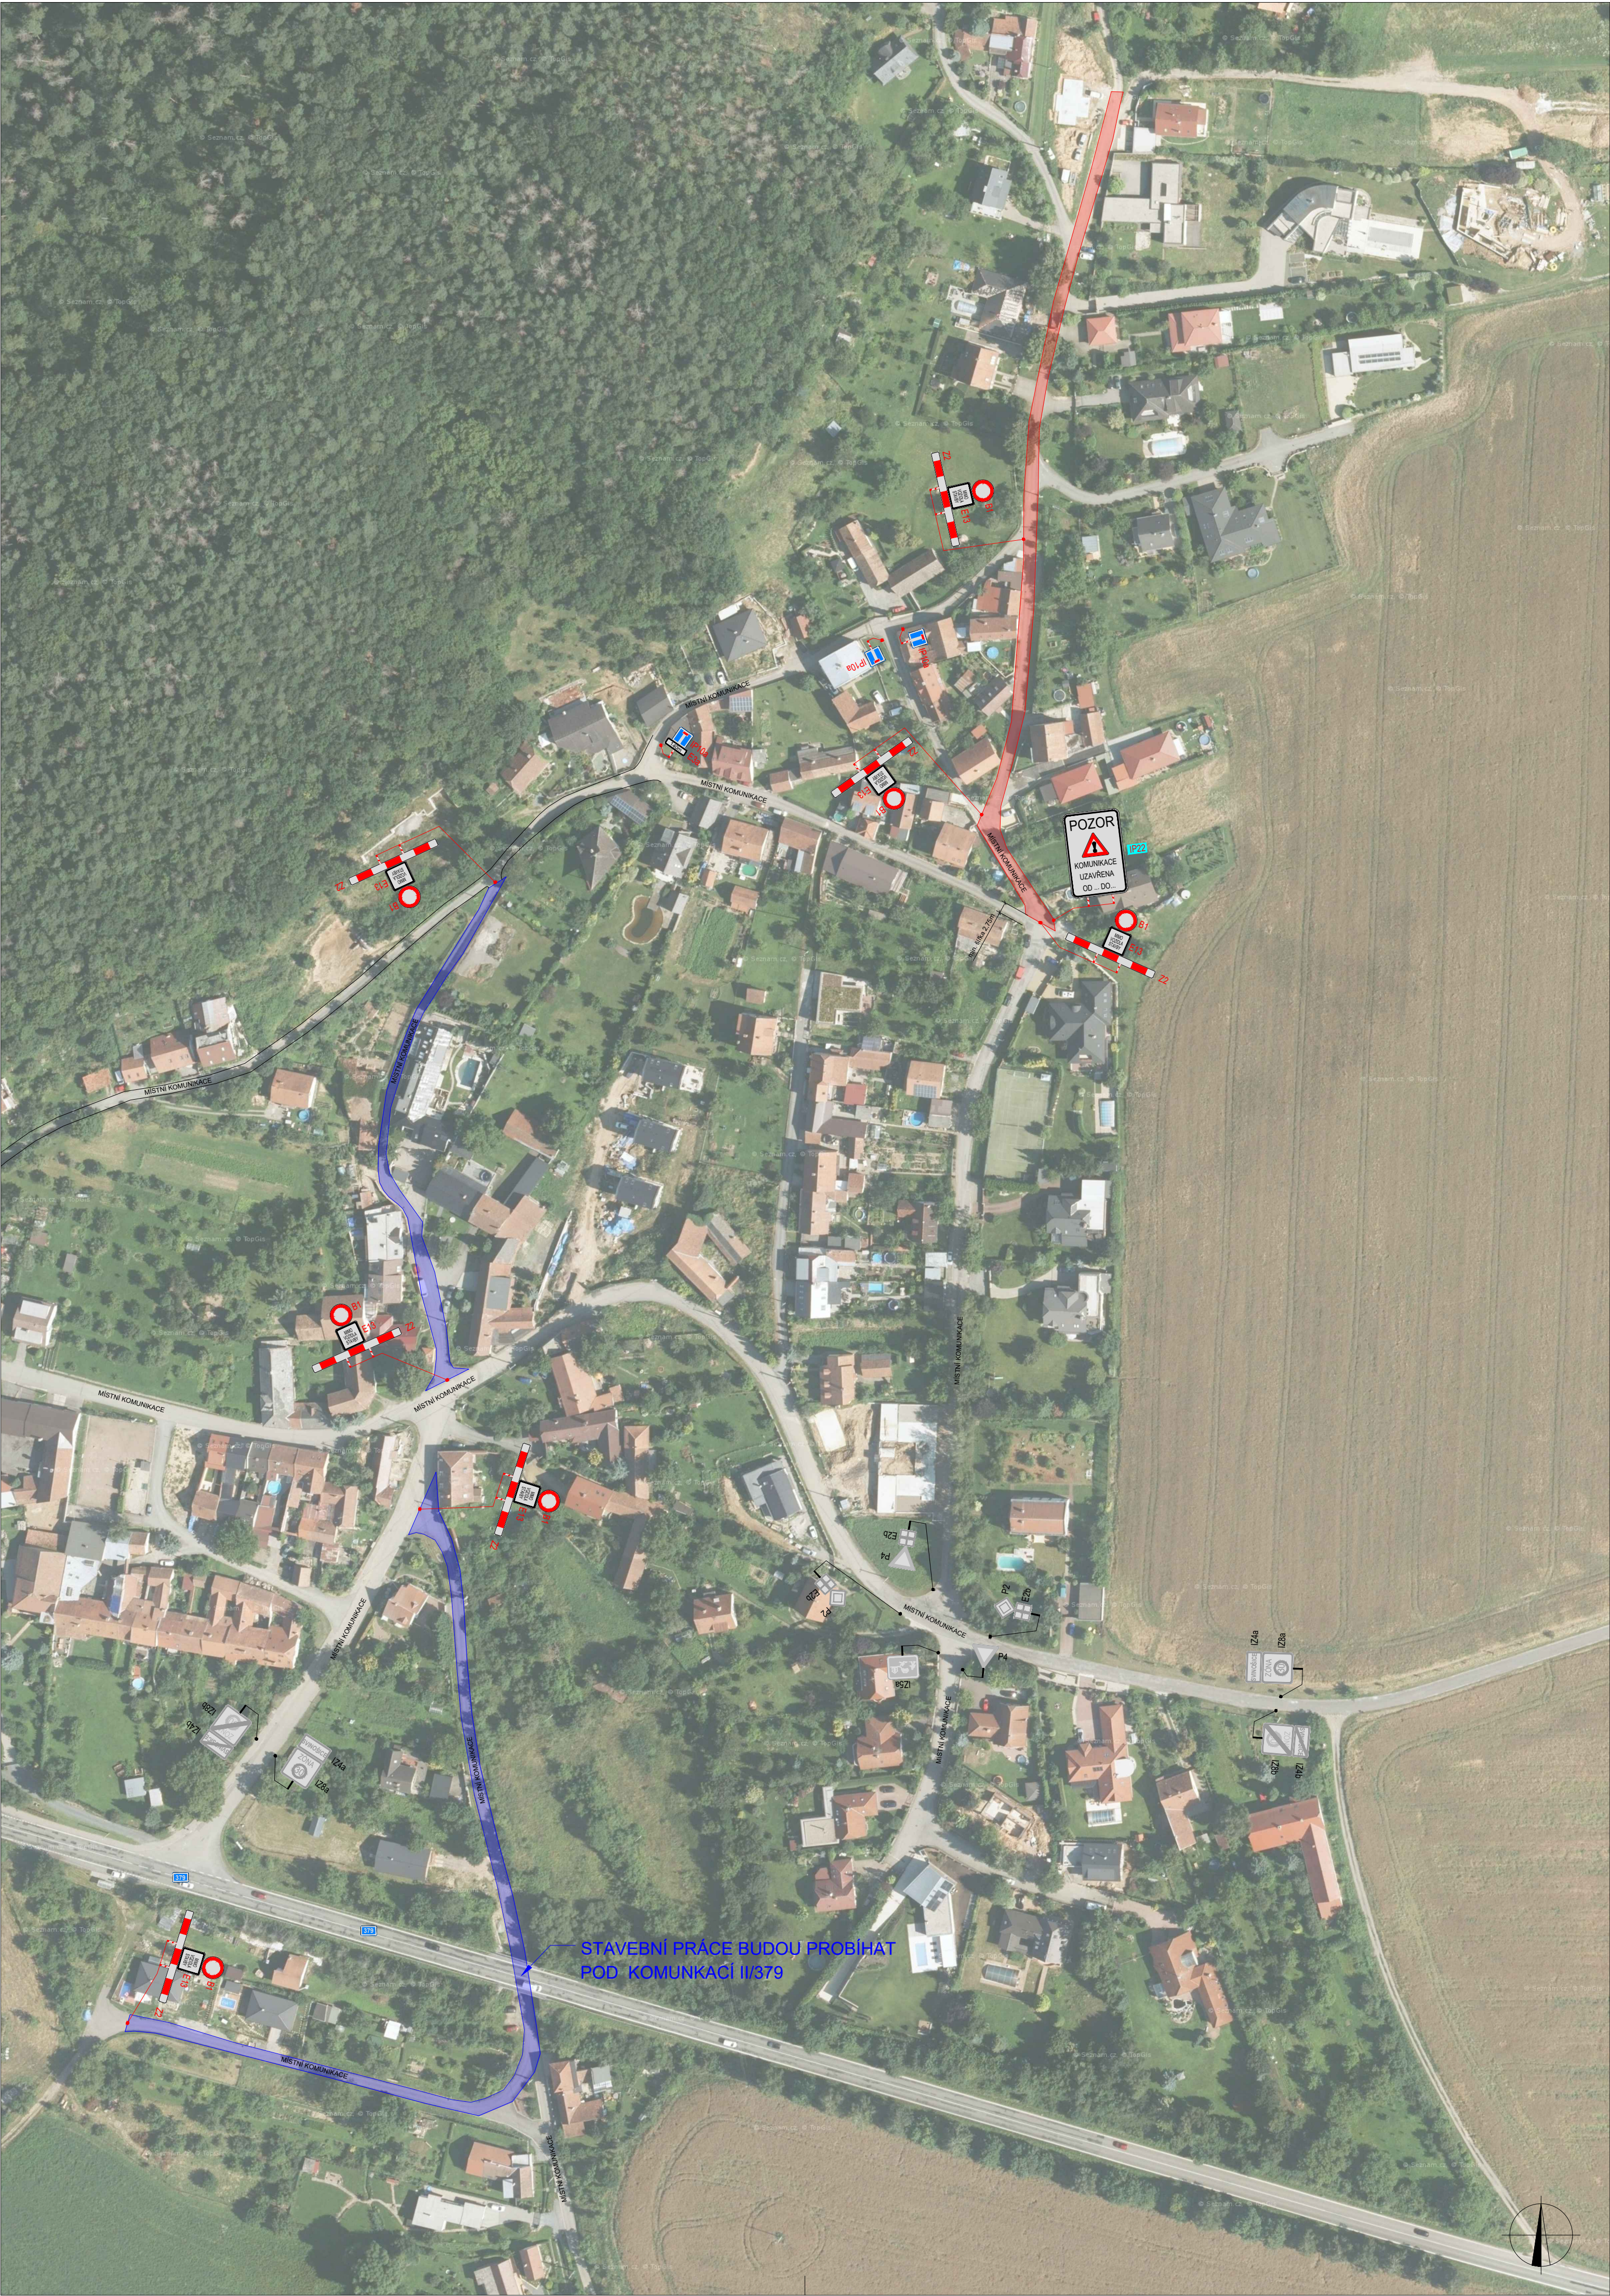

POLICIE ČESKÉ REPUBLIKY - KŘP		
PLATNOST TOHOTO VYJÁDRĚNÍ JE 1 ROK. V dne	SOUHLASÍME S PDZ, ZUK, UZÁVÍRKOU. V dne	SOUHLASÍME S PDZ, ZUK, UZÁVÍRKOU. V dne

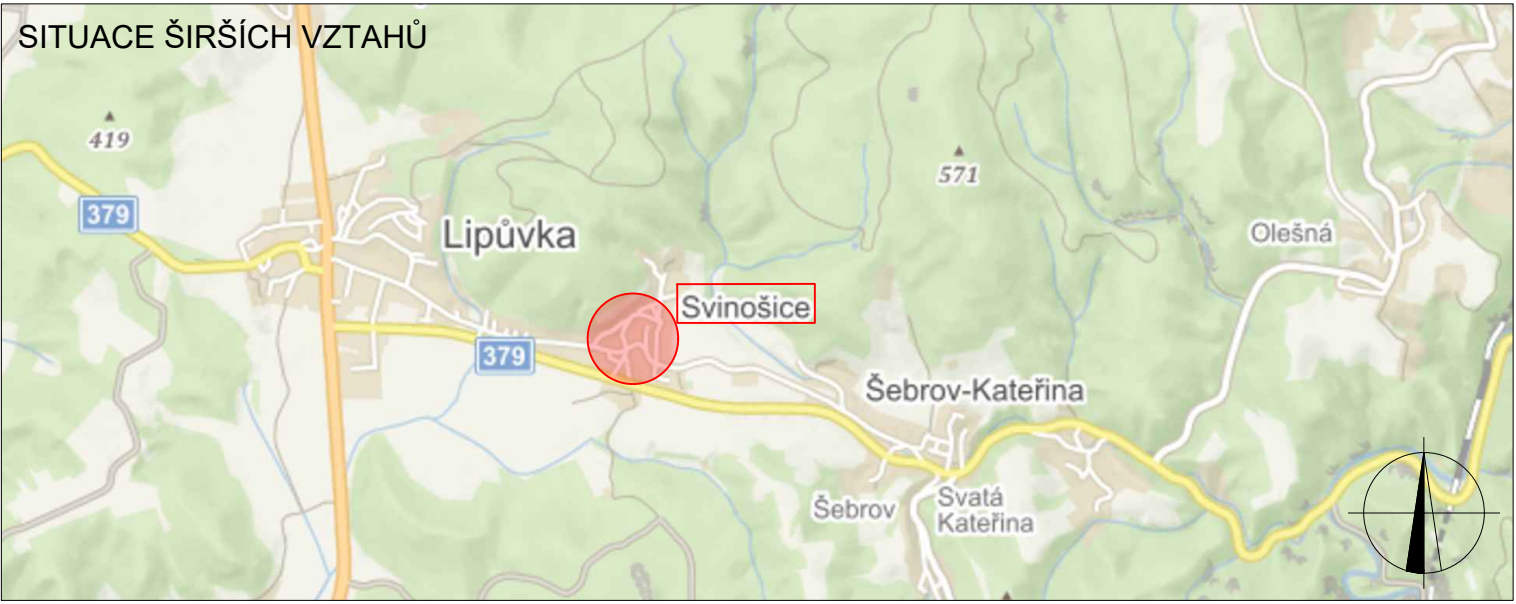

LEGENDA	
 P6	TRVALÉ SVISLÉ DOPRAVNÍ ZNAČENÍ
 P6	DOČASNÉ ZNEPLATNĚNÉ TRVALÉ DOPRAVNÍ ZNAČENÍ
 P6	NAVRŽENÉ PŘECHODNÉ DOPRAVNÍ ZNAČENÍ
 P22	NAVRŽENÉ PŘECHODNÉ DOPRAVNÍ ZNAČENÍ OSAŽENO 7 DNÍ PŘED UZÁVÍRKOU
	ZÁBOR: KOMUNIKACE
	ZÁBOR: KOMUNIKACE

VYPRACOVAL: Kateřina Sořková, DiS.			DoZBos s.r.o. Průmyslová 12 680 01 Boskovice E-mail: dozbos@dozbos.cz www.dozbos.cz
KONTROLOVAL: Ing. Mgr. Josef Janík			
NÁZEV AKCE: SVINOŠICE - SPLAŠKOVÁ KANALIZACE		DATUM: 03/2023	
NÁZEV PŘÍLOHY: SITUACE DOPRAVNĚ-INŽENÝRSKÝCH OPATŘENÍ		FORMÁT: 630 X 594	
OBSAH: UZÁVÍRKA MÍSTNÍCH KOMUNIKACÍ_2.etapa		ČÍSLO ZAKÁZKY:	
		ČÍSLO PŘÍLOHY: 2.1	